IŞIKLAR COTTOCADE SİSTEM DETAY PROJESİ

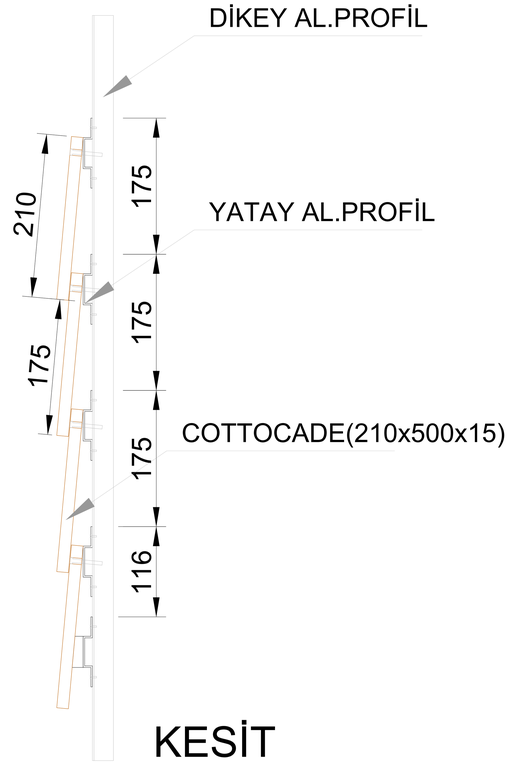

KESİT

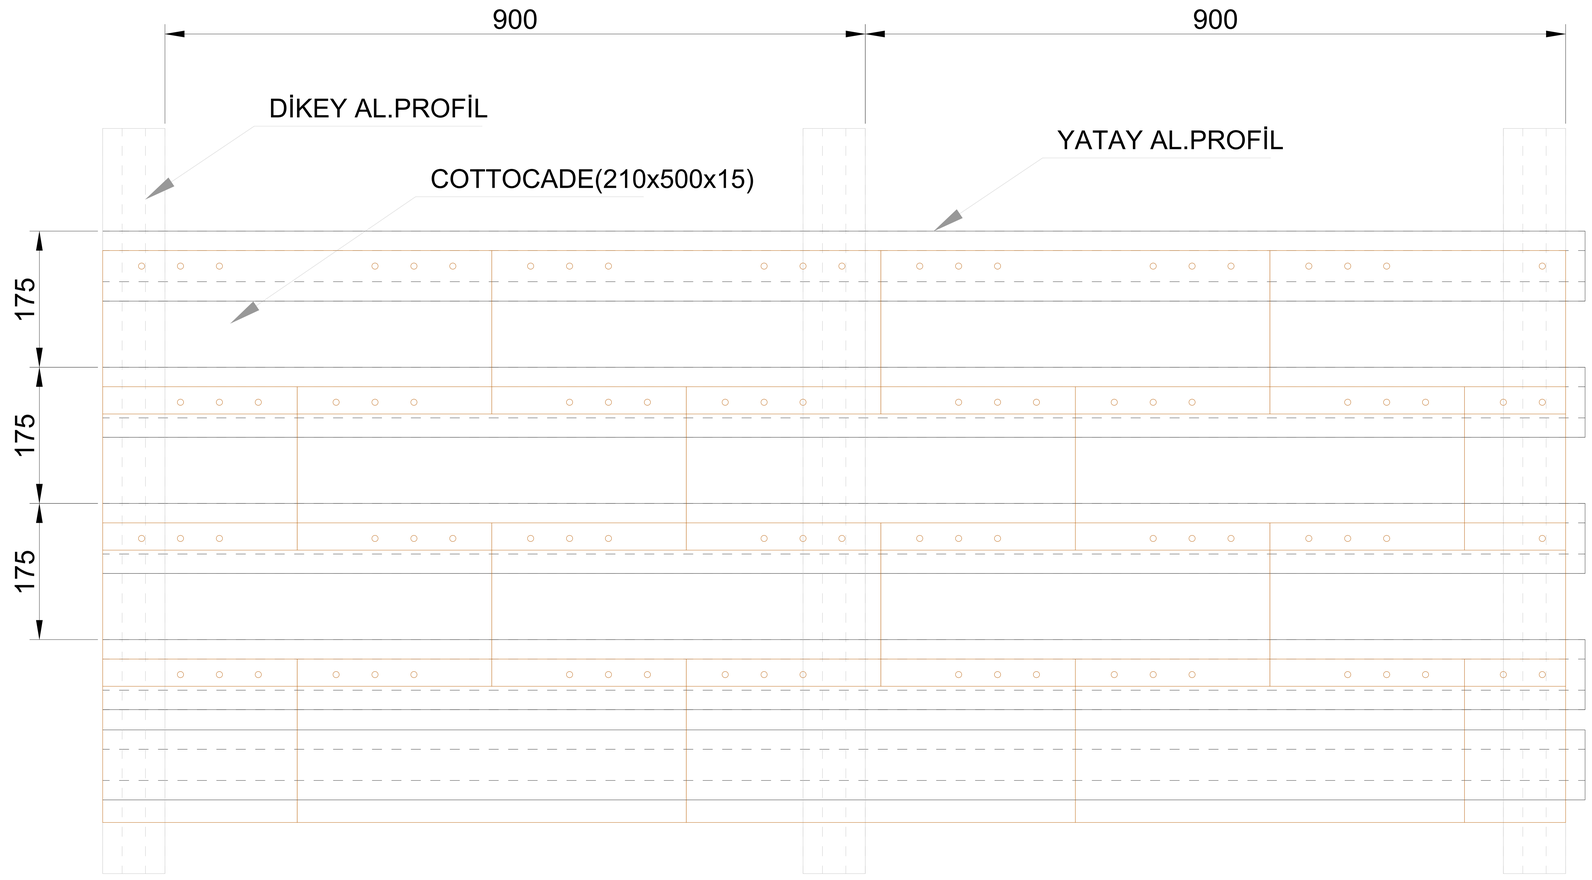

ÖN GÖRÜNÜŞ

COTTOCADE TEKNİK ÇİZİM

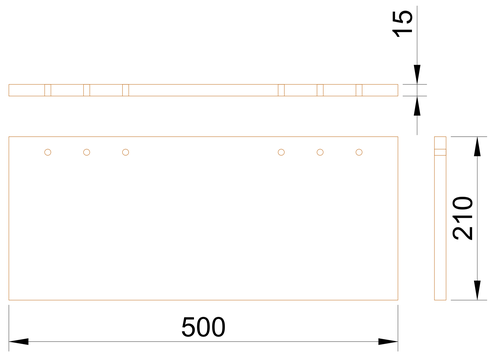

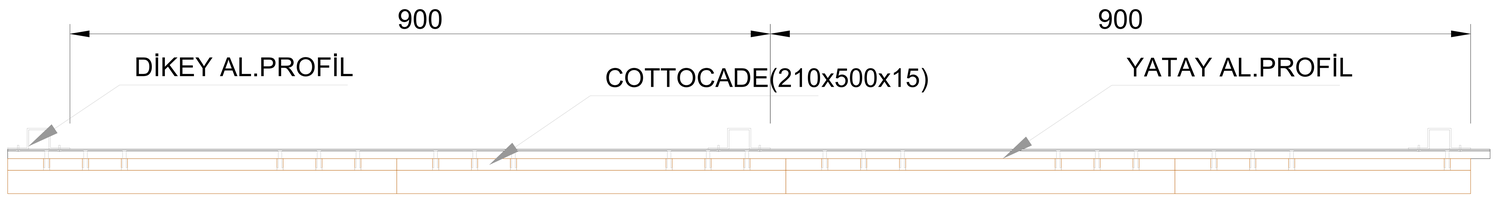

KESİT