



RÜZGAR DESTEĞİ DETAYLARI



PASLANMAZ RÜZGAR DESTEĞİ

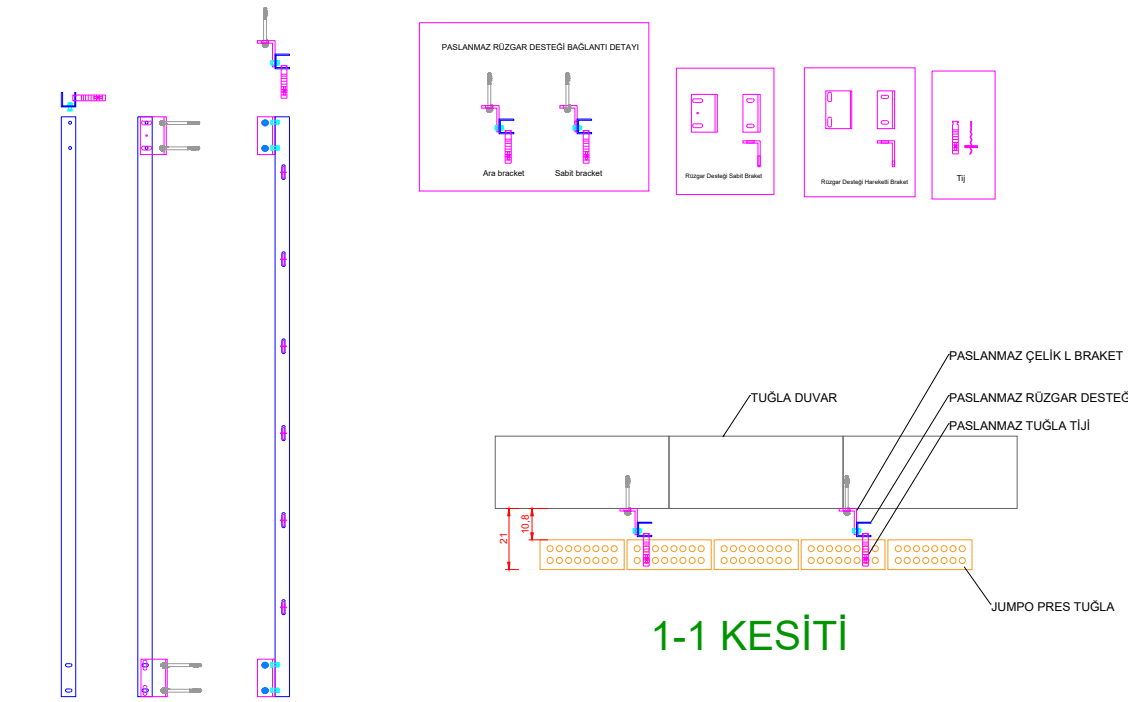

BETONARME DÖŞEME - TUĞLA DUVAR-LENTO DETAYI


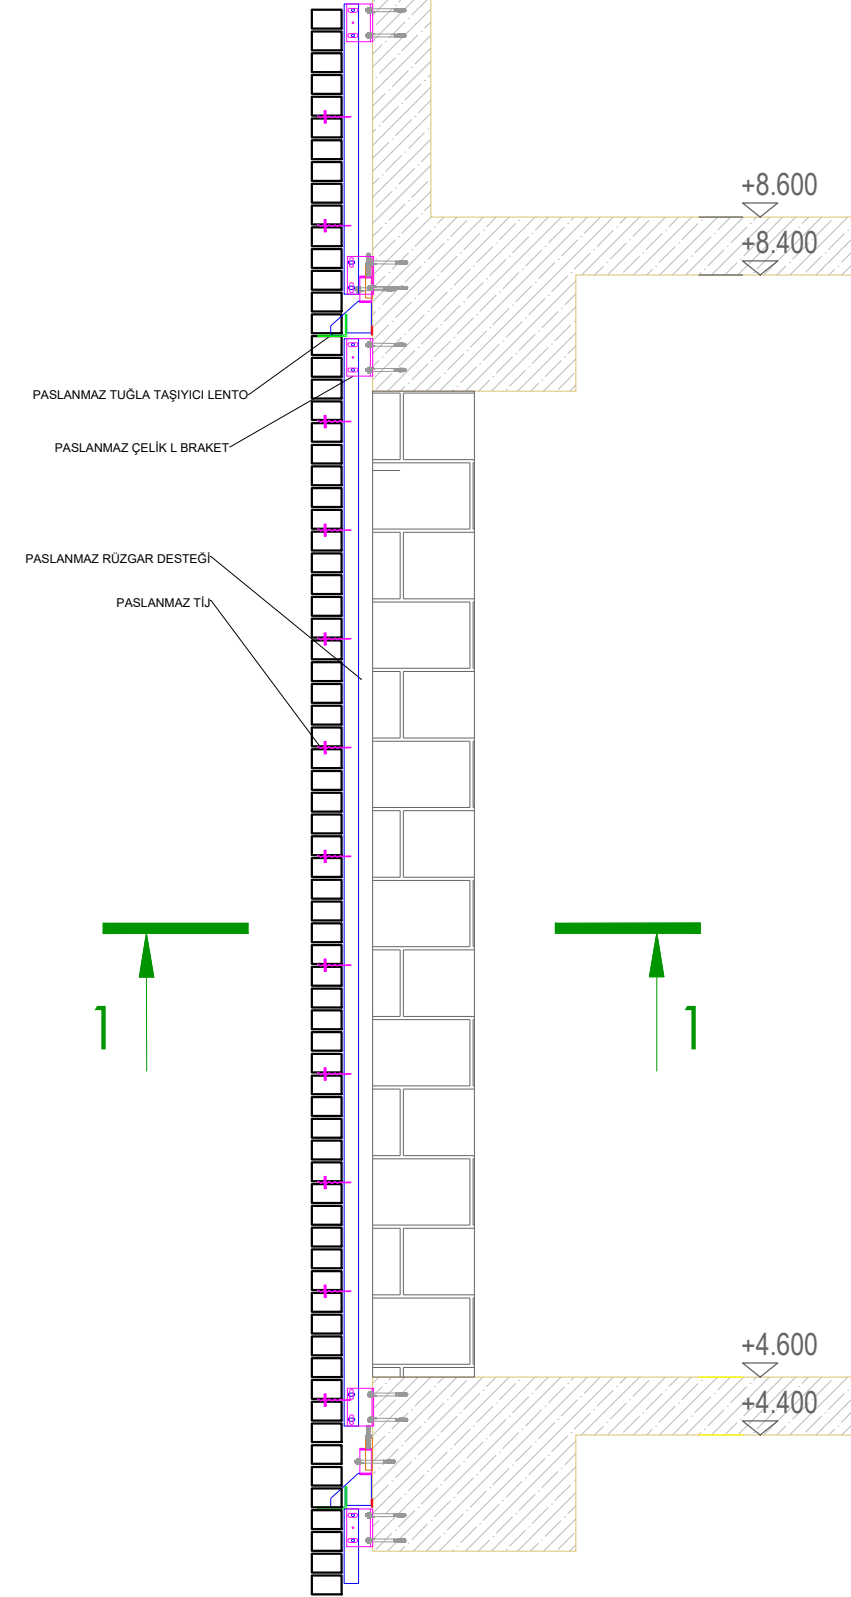


PERDE DUVAR-LENTO DETAYI

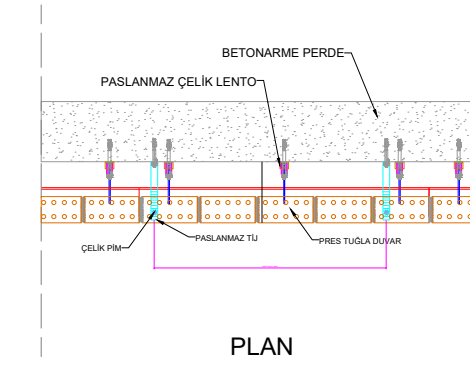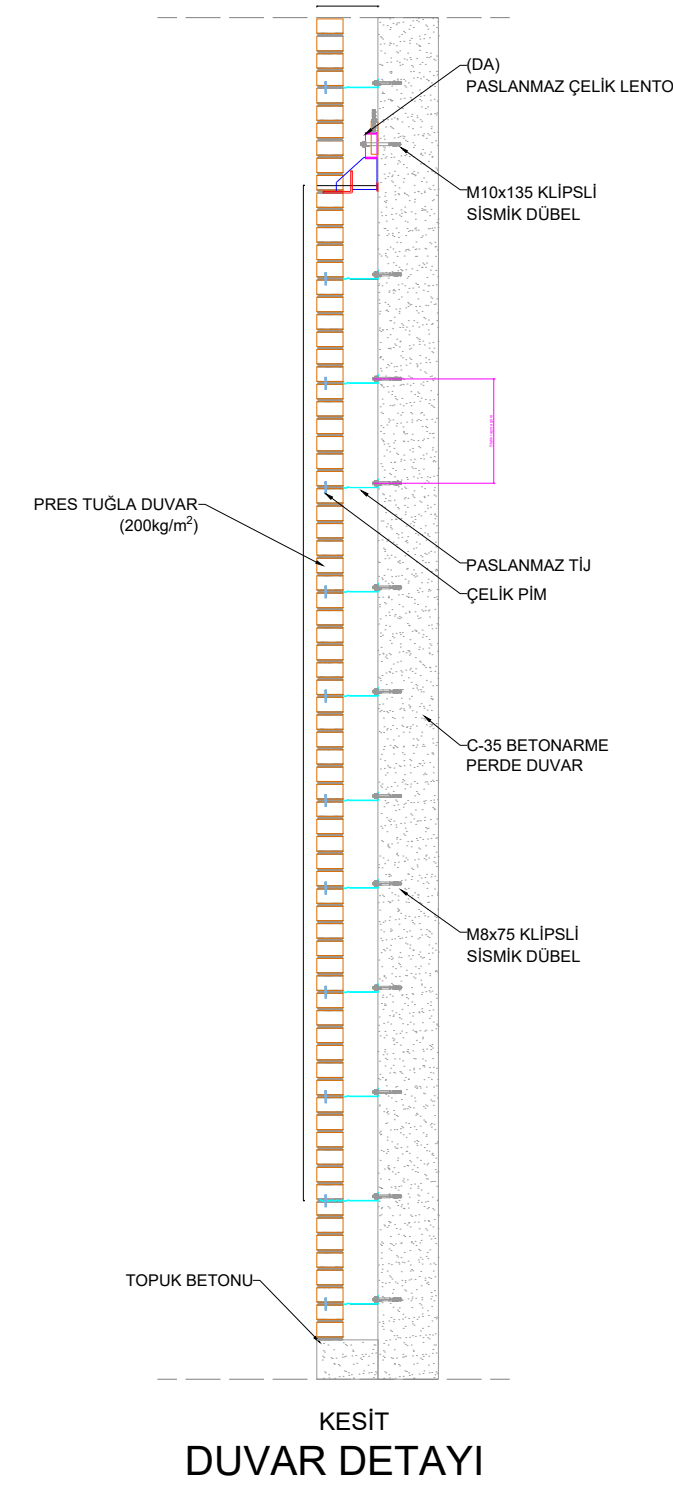


KAPI - PECERE LENTO DETAYI

PRES TUĞLA DUVAR
(200 kg/m²)

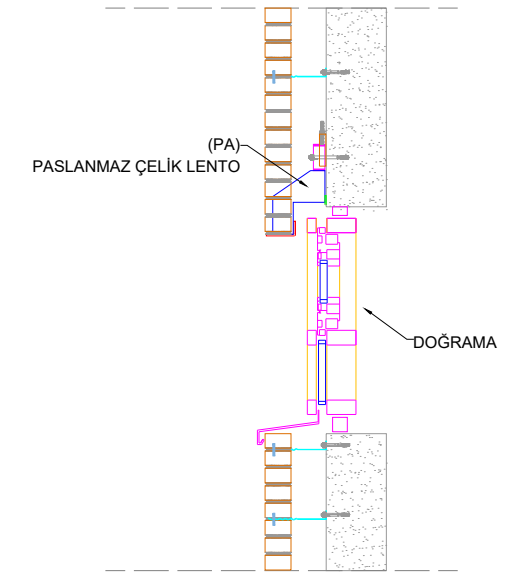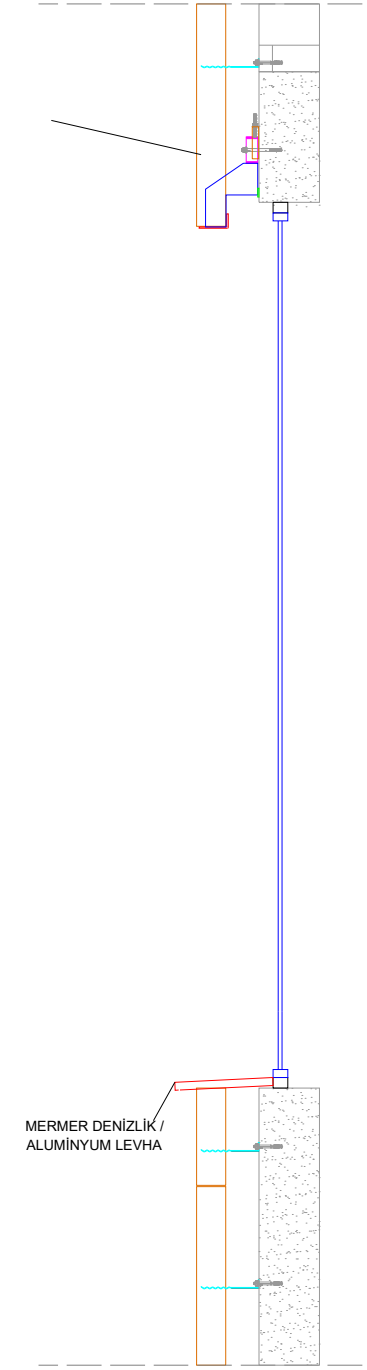

PENCERE DETAYI

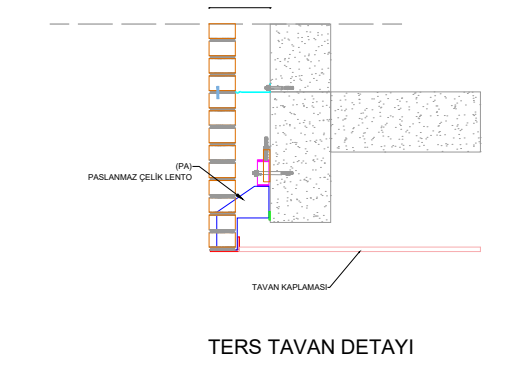

TERS TAVAN DETAYI

DIŞ KÖŞE DÖNÜŞ LENTO DETAYI

